
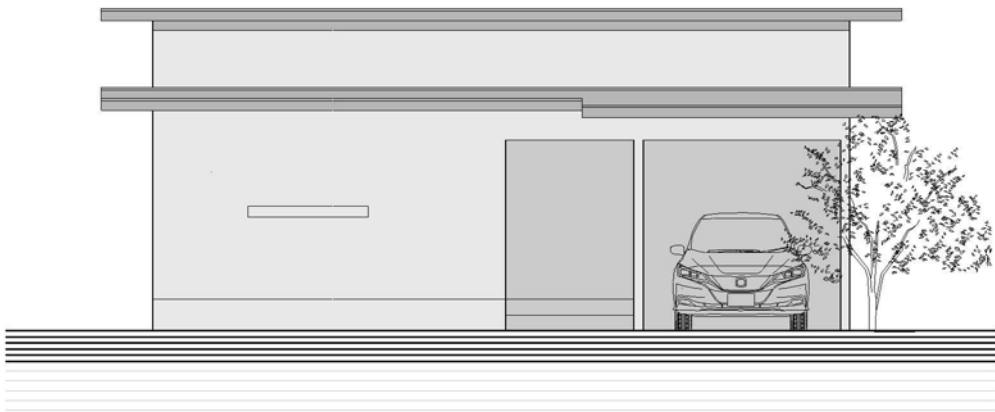


西岩田
新築工事
～ころ～

配置・平面図
S:1/100

P-1

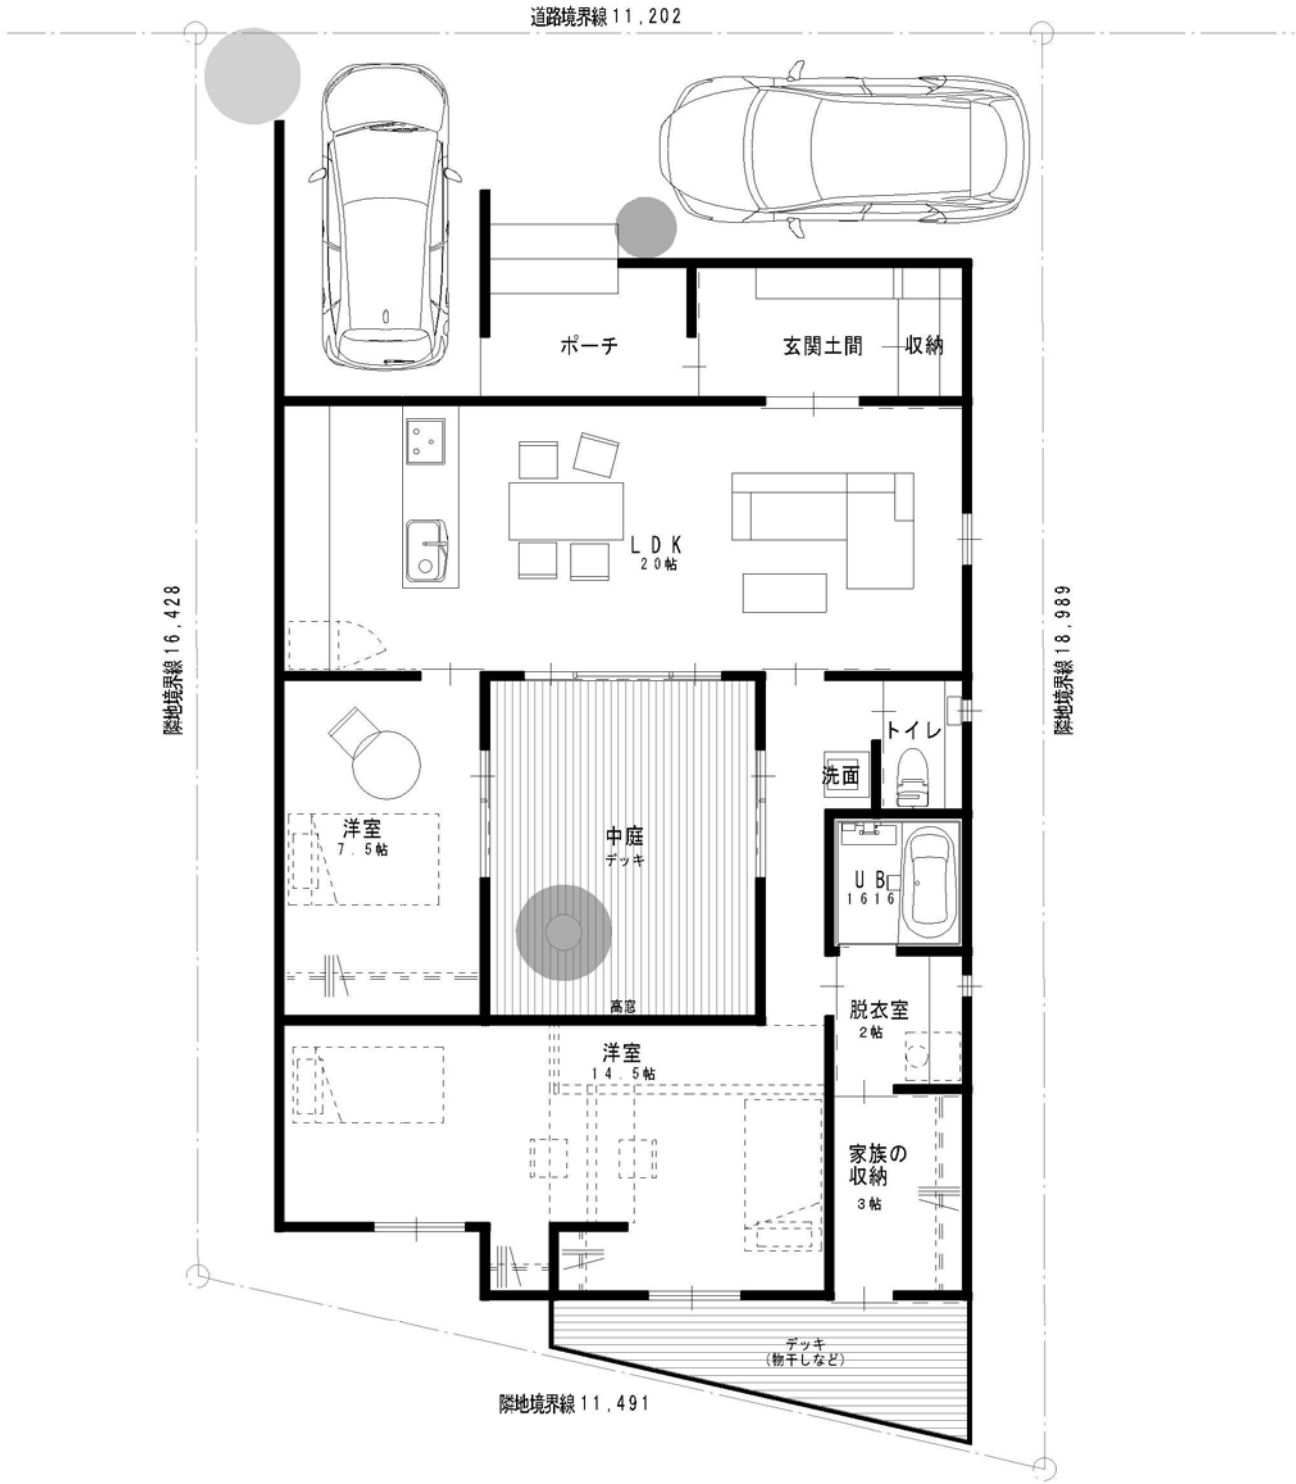

敷地面積	198.35㎡
建築面積	107.65㎡ (33坪)
延床面積	107.65㎡ (33坪)
建ぺい率	54.27% < 60%
容積率	50.52% < 200%
自動車車庫 107.65 × 1/5 = 21.53 > 7.45 → 延べ床面積算入しない	